


ÚZEMNÍ PLÁN PAŠOVICE

I. NÁVRH

1: 5 000

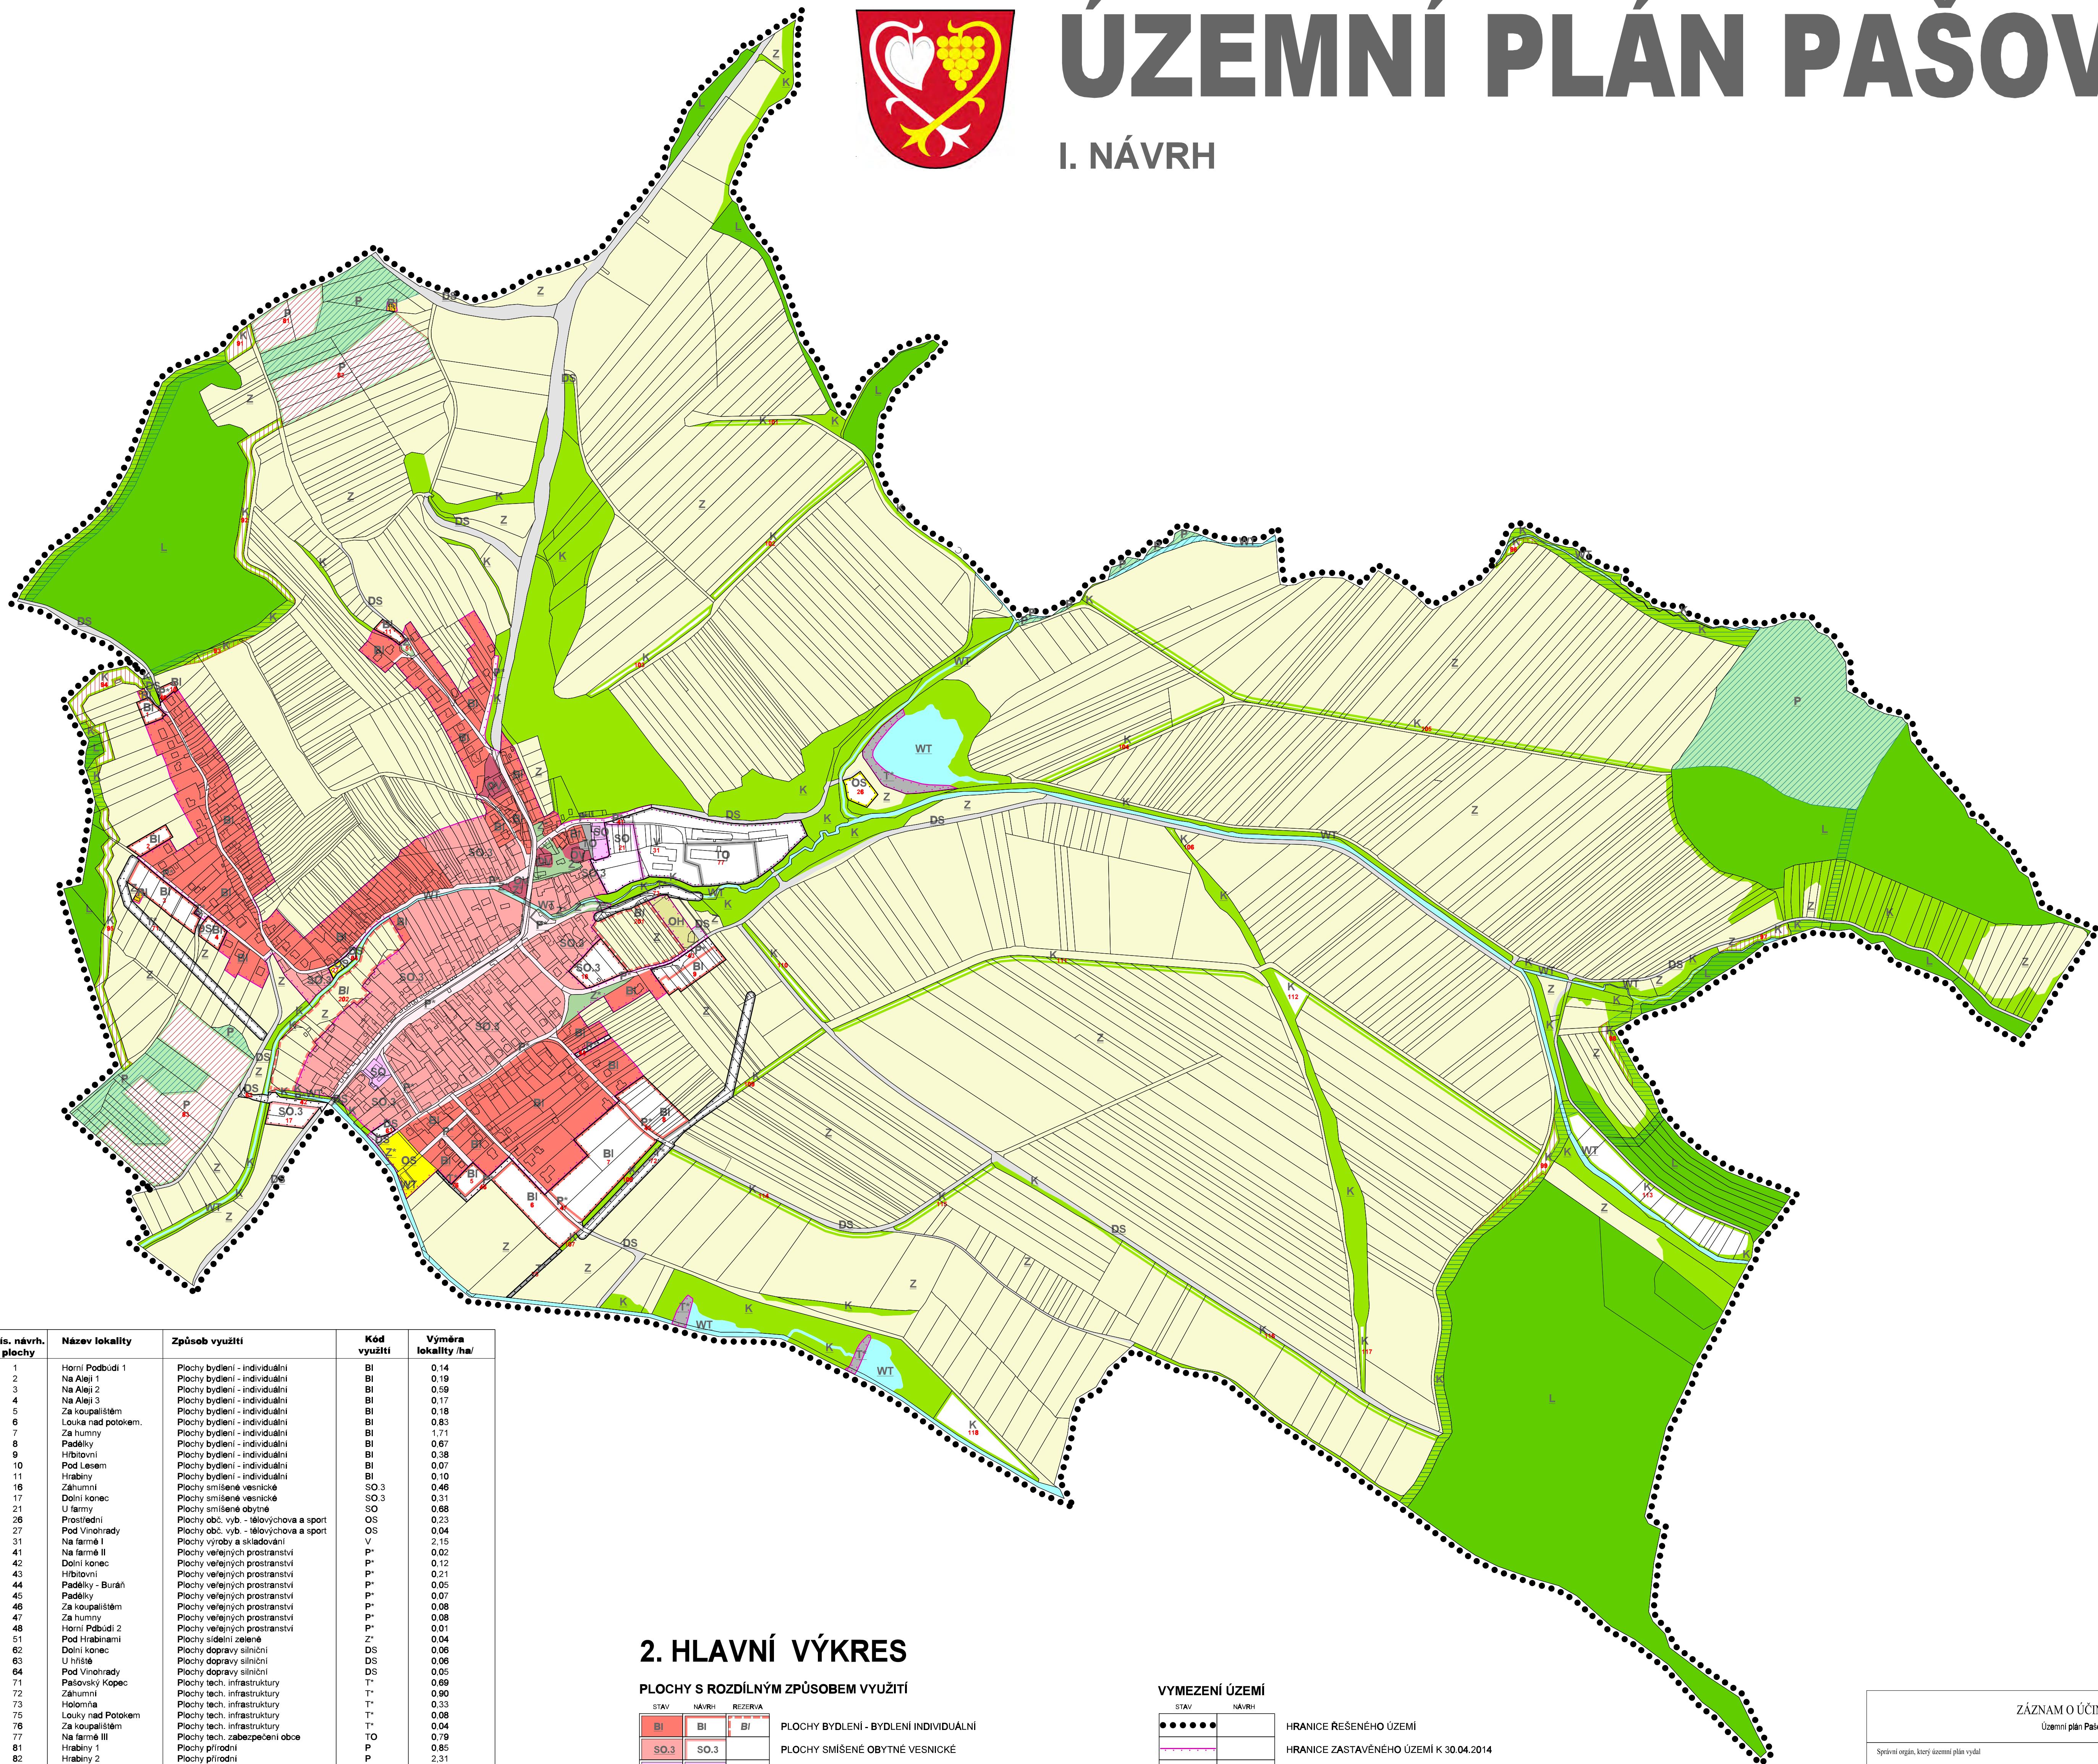

2. HLAVNÍ VÝKRES

PLOCHY S ROZDÍLNÝM ZPŮSOBEM VYUŽITÍ

STAV	NAVRH	REZERVA
BI	BI	BI
SO.3	SO.3	
SO	SO	
RI		
OV		
OS	OS	
OH		
P*	P*	
Z*	Z*	
DS	DS	
T*	T*	
TO	TO	
V		
WT		
Z		
L		
P	P	
K	K	
**	**	**
BI	BI	BI

PLOCHY S ROZDÍLNÝM ZPŮSOBEM VYUŽITÍ

PLOCHY BYDENÍ - BYDENÍ INDIVIDUÁLNÍ	HRANICE ŘEŠENÉHO ÚZEMÍ
PLOCHY SMÍŠENÉ OBYTNÉ VESNIČKÉ	HRANICE ZASTAVĚNÉHO ÚZEMÍ K 30.04.2014
PLOCHY SMÍŠENÉ OBYTNÉ	HRANICE ZASTAVITELNÉ PLOCHY
PLOCHY REKREACE RODINNÉ	
PLOCHY OBČANSKÉHO VYBAVENÍ - VĚŘEJNÁ VYBAVENOST	
PLOCHY OBČANSKÉHO VYBAVENÍ - TĚLOVÝCHOVA A SPORT	
PLOCHY OBČANSKÉHO VYBAVENÍ - VĚŘEJNÉ POHŘEBIŠTĚ	
PLOCHY VĚŘEJNÝCH PROSTRANSTVÍ	
PLOCHY SIDELNÍ ZELENĚ	
PLOCHY SILNIČNÍ DOPRAVY	
PLOCHY TECHNICKÉ INFRASTRUKTURY	
PLOCHY TECHNICKÉHO ZABEZPEČENÍ OBCE	
PLOCHY VÝROBY A SKLADOVÁNÍ	
PLOCHY VODNÍ A TOKY	
PLOCHY ZEMĚDĚLSKÉ	
PLOCHY LESNÍ	
PLOCHY PRÍRODNÍ	
PLOCHY KRAJINNÉ ZELENĚ	
ČÍSLO (ID) PLOCHY	
KÓD PLOCHY S ROZDÍLNÝM ZPŮSOBEM VYUŽITÍ	

Cíl územ.	Název lokality	Způsob využití	Kód využití	Výměra /ha/
201	Cahliky	Plochy bydlení - individuální	BI	1,13
202	Za potokem	Plochy bydlení - individuální	BI	1,63
Celkem				2,76

Cíl územ.	Název lokality	Způsob využití	Kód využití	Výměra /ha/
201	Cahliky	Plochy bydlení - individuální	BI	1,13
202	Za potokem	Plochy bydlení - individuální	BI	1,63

VYMĚZENÍ ÚZEMÍ



STAV	NAVRH
●●●●●	HRANICE ŘEŠENÉHO ÚZEMÍ
■■■■■	HRANICE ZASTAVĚNÉHO ÚZEMÍ K 30.04.2014

ÚZEMNÍ SYSTÉM EKOLOGICKÉ STABILITY

BIOKORIDORY ÚSES	BIOCENTRA ÚSES
------------------	----------------

ZÁZNAM O ÚČINNOSTI	
Územní plán Pašovice	
Spřízněný, který územní plán vydal	
Zastupitelstvo obce Pašovice	
Datum nabytí účinnosti:	
Pořizovatel:	
Městský úřad Uherský Brod, odbor rozvoje města, oddělení ÚP	
Jméno a příjmení:	
Ing. arch. Jiří Kolouch	
Funkce:	
věducí oddělení	
Podpis:	
(opravněná úřední osoba pořizovatele)	

(otisk úředního razítka)

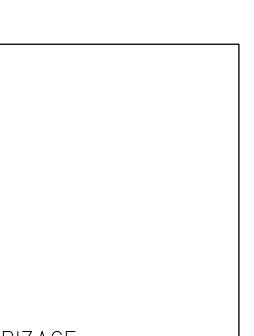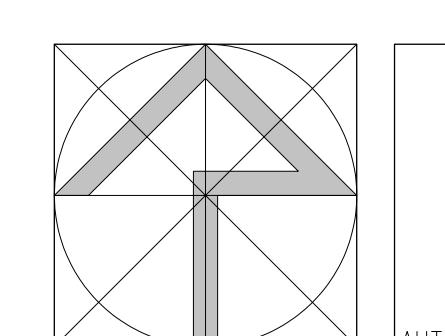

projektant/obhájce	Ing. K. K. Štefan, Ing. J. Štefan, Ing. G. Grigol
výpracoval	Ing. K. K. Štefan, Ing. J. Štefan, Ing. G. Grigol
pořizovatel	Městský úřad Uherský Brod, odbor rozvoje města, oddělení ÚP
datum	17.07.2014
formát	A4
účel	ÚP
cíl zakázky	O2/II
měr.	1:5 000
čís. výkresu	1.2

HLAVNÍ VÝKRES

1:5 000 | 1.2