



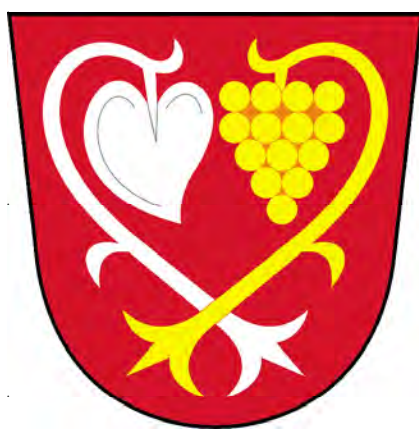

ÚZEMNÍ PLÁN PAŠOVICE

II. ODŮVODNĚNÍ

1: 5 000

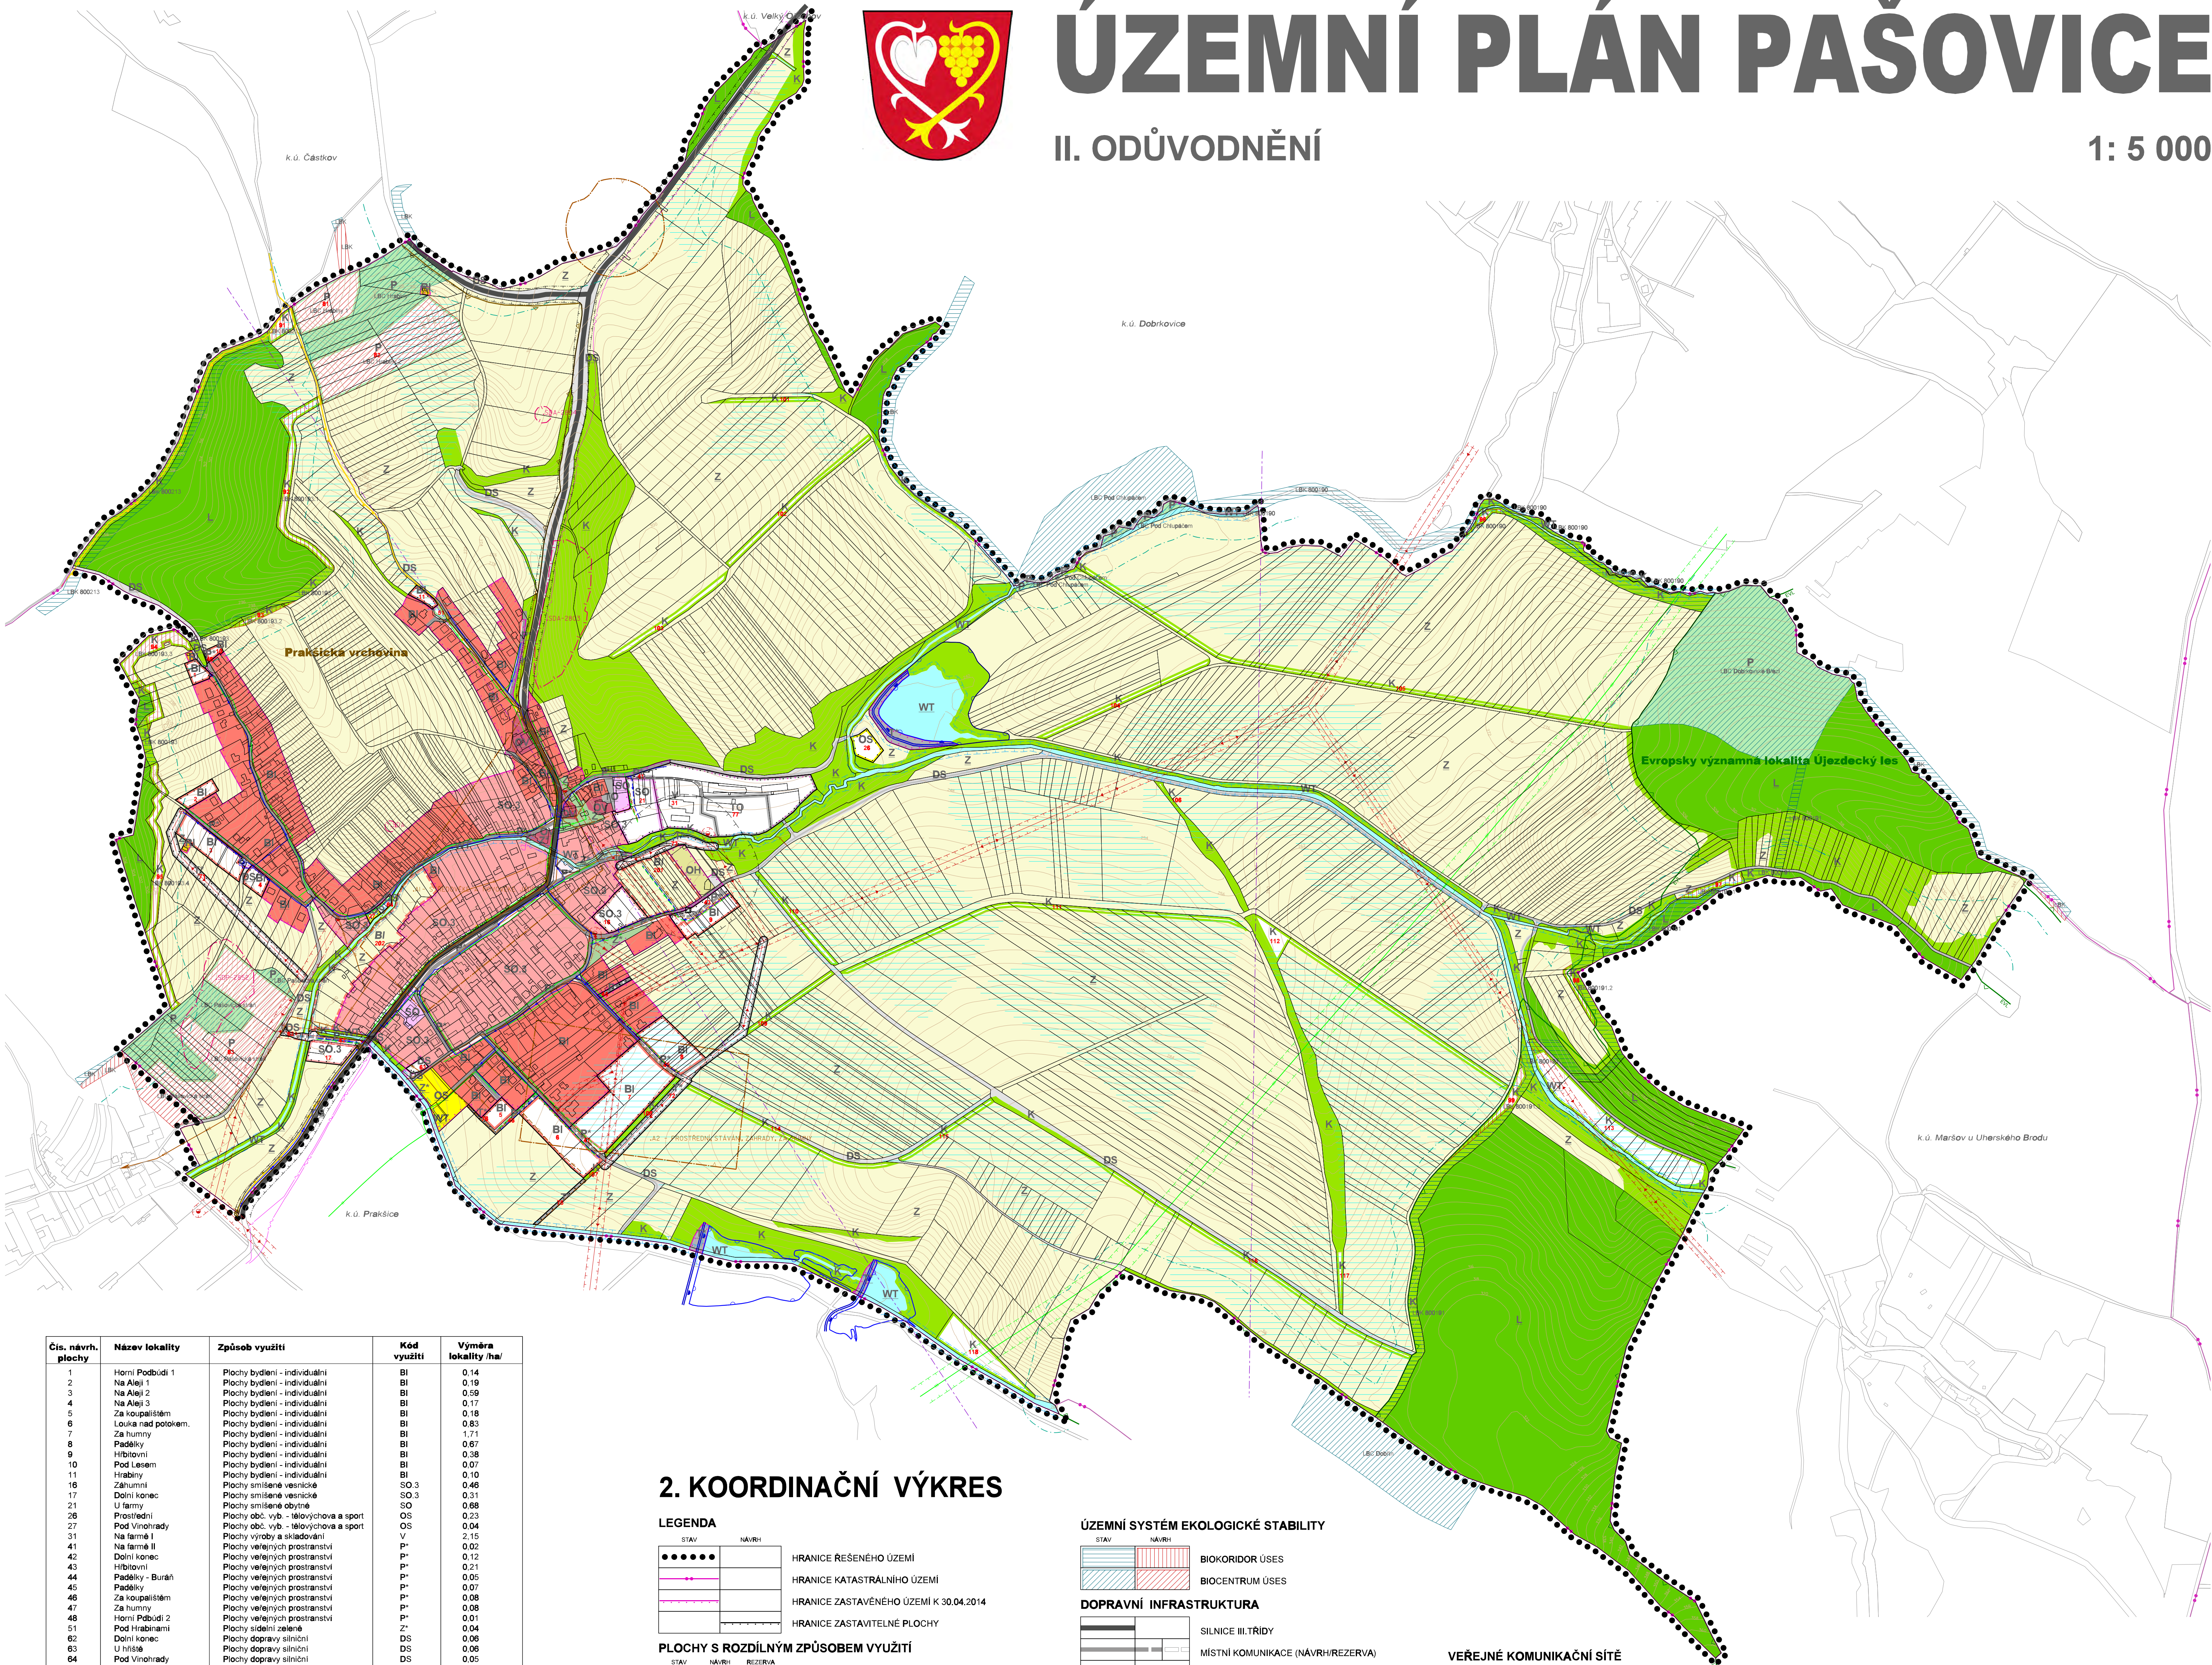

Čís. návrh. plochy	Název lokality	Způsob využití	Kód využití	Výměra lokality /ha/
1	Horní Podbůd 1	Plochy bydlení - individuální	BI	0,14
2	Na Aleji 1	Plochy bydlení - individuální	BI	0,19
3	Na Aleji 2	Plochy bydlení - individuální	BI	0,59
4	Na Aleji 3	Plochy bydlení - individuální	BI	0,17
5	Za koupalištěm	Plochy bydlení - individuální	BI	0,18
6	Louka nad potokem	Plochy bydlení - individuální	BI	0,83
7	Za humny	Plochy bydlení - individuální	BI	1,71
8	Padělky	Plochy bydlení - individuální	BI	0,87
9	Hřbitovní	Plochy bydlení - individuální	BI	0,38
10	Pod Lesem	Plochy bydlení - individuální	BI	0,07
11	Hrabiny	Plochy bydlení - individuální	BI	0,10
16	Záhumní	Plochy smíšené vesnické	SO.3	0,46
17	Dolní konec	Plochy smíšené vesnické	SO.3	0,31
21	U farmy	Plochy smíšené obytné	SO	0,88
28	Prostřední	Plochy obc. výb. - tělovýchovna a sport	OS	0,23
27	Pod Vinohrady	Plochy obc. výb. - tělovýchovna a sport	OS	0,04
31	Na farmě I	Plochy výroby a skladování	V	2,15
41	Na farmě II	Plochy veřejných prostranství	P*	0,02
42	Dolní konec	Plochy veřejných prostranství	P*	0,12
43	Hřbitovní	Plochy veřejných prostranství	P*	0,21
44	Padělky - Burán	Plochy veřejných prostranství	P*	0,05
45	Padělky	Plochy veřejných prostranství	P*	0,07
46	Za koupalištěm	Plochy veřejných prostranství	P*	0,08
47	Za humny	Plochy veřejných prostranství	P*	0,08
48	Horní Podbůd 2	Plochy veřejných prostranství	P*	0,01
51	Pod Hrabinní	Plochy sídelní zeleně	Z*	0,04
62	Dolní konec	Plochy dopravy silniční	DS	0,06
63	U hřiště	Plochy dopravy silniční	DS	0,06
64	Pod Vinohrady	Plochy dopravy silniční	DS	0,05
71	Pašovský Kopeček	Plochy tech. infrastruktury	T*	0,69
72	Záhumní	Plochy tech. infrastruktury	T*	0,90
73	Holaniň	Plochy tech. infrastruktury	T*	0,33
75	Louky nad Potokem	Plochy tech. infrastruktury	T*	0,08
76	Za koupalištěm	Plochy tech. infrastruktury	T*	0,04
77	Na farmě III	Plochy tech. zabezpečení obce	TO	0,79
81	Hrabiny 1	Plochy přírodní	P	0,85
82	Hrabiny 2	Plochy přírodní	P	2,31
83	Pašovická stráž	Plochy přírodní	P	3,35
91	Hrabiny	Plochy krajinné zeleně	K	0,19
92	Záhumní	Plochy krajinné zeleně	K	0,58
93	Stará Hora 1	Plochy krajinné zeleně	K	0,10
94	Stará Hora 2	Plochy krajinné zeleně	K	0,58
95	Pašovský Kopeček	Plochy krajinné zeleně	K	0,76
96	Pod Chlupáčem	Plochy krajinné zeleně	K	0,08
97	Čadkovy 1	Plochy krajinné zeleně	K	0,17
98	Čadkovy 2	Plochy krajinné zeleně	K	0,15
99	Kordovy 1	Plochy krajinné zeleně	K	0,27
101	Příčná	Plochy krajinné zeleně	K	0,17
102	Holaniň 1	Plochy krajinné zeleně	K	0,40
103	Holaniň 2	Plochy krajinné zeleně	K	0,32
104	Březovce	Plochy krajinné zeleně	K	0,36
105	Nerodín	Plochy krajinné zeleně	K	1,05
106	Padělky 1	Plochy krajinné zeleně	K	0,08
107	Louky nad potokem	Plochy krajinné zeleně	K	0,02
108	Za Humny 1	Plochy krajinné zeleně	K	0,16
109	Nivky	Plochy krajinné zeleně	K	0,19
110	Hřbitovní	Plochy krajinné zeleně	K	0,25
111	Pod Díly	Plochy krajinné zeleně	K	0,77
112	Padělky 2	Plochy krajinné zeleně	K	0,72
113	Rybníčky	Plochy krajinné zeleně	K	0,65
114	Za Humny 2	Plochy krajinné zeleně	K	0,41
115	Za Humny 3	Plochy krajinné zeleně	K	0,21
116	Díly	Plochy krajinné zeleně	K	0,69
117	Kordovy 2	Plochy krajinné zeleně	K	0,12
118	Dobřinský potok	Plochy krajinné zeleně	K	0,71
Celkem				30,43
Číslo územ. rezervy	Název lokality	Způsob využití	Kód využití	Výměra lokality /ha/
201	Čáhlíky	Plochy bydlení - individuální	BI	1,13
202	Za potokem	Plochy bydlení - individuální	BI	1,83
Celkem				2,76

2. KOORDINAČNÍ VÝKRES

LEGENDA

STAV	NÁVRH
•••••	
—	
—	
—	
—	

HRANICE ŘEŠENÉHO ÚZEMÍ
HRANICE KATASTRÁLNÍHO ÚZEMÍ
HRANICE ZASTAVĚNÉHO ÚZEMÍ K 30.04.2014
HRANICE ZASTAVITELNÉ PLOCHY

PLOCHY S ROZDÍLNÝM ZPŮSOBEM VYUŽITÍ

STAV	NÁVRH	REZERVA
BI	BI	BI
SO.3	SO.3	
SO	SO	
OS	OS	
OV	OV	
DS	DS	
OH	OH	
P*	P*	
Z*	Z*	
DS	DS	
T*	T*	
TO	TO	
V	V	
WT	WT	
Z	Z	
P	P	
K	K	
BI	BI	BI

PLOCHY BYDLENÍ - BYDLENÍ INDIVIDUÁLNÍ
PLOCHY SMÍŠENÉ OBYTNÉ VESNICKÉ
PLOCHY SMÍŠENÉ OBYTNÉ
PLOCHY REKREACE RODINNÉ
PLOCHY OBČANSKÉHO VYBAVENÍ - VĚŘEJNÁ VYBAVENOST
PLOCHY OBČANSKÉHO VYBAVENÍ - TĚLOVÝCHOVA A SPORT
PLOCHY OBČANSKÉHO VYBAVENÍ - VĚŘEJNÉ POHŘEBIŠTĚ
PLOCHY VEŘEJNÝCH PROSTRANSTVÍ
PLOCHY VÝROBY A ZELLENÉ
PLOCHY SILNIČNÍ DOPRAVY
PLOCHY TECHNICKÉ INFRASTRUKTURY
PLOCHY TECHNICKÉHO ZABEZPEČENÍ OBCE
PLOCHY VÝROBY A SKLADOVÁNÍ
PLOCHY VODNÍ A TOKY
PLOCHY ZEMĚDĚLSKÉ
PLOCHY LESNÍ
PLOCHY PŘÍRODNÍ
PLOCHY KRAJINNÉ ZELLENÉ
ČÍSLO (ID) PLOCHY
KÓD PLOCHY S ROZDÍLNÝM ZPŮSOBEM VYUŽITÍ

ÚZEMNÍ SYSTÉM EKOLOGICKÉ STABILITY

STAV	NÁVRH
—	
—	
—	
—	

BIOKORIDOR ÚSES
BIOCENTRUM ÚSES

DOPRAVNÍ INFRASTRUKTURA

SILNICE III. TŘÍDY
MÍSTNÍ KOMUNIKACE (NÁVRH/REZERVA)
ÚČELOVÉ KOMUNIKACE
CYKLOTURISTICKÁ TRASA
OCHRANNÉ PÁSMO SILNIČNÍ

VODNÍ HOSPODÁŘSTVÍ

AUTOMATICKÁ TLAKOVÁ STANICE
VODOVODNÍ ŘÁDY
ÚZEMÍ URČENÁ K ROZLIVŮM POVODNÍ
HRÁZ SUCHÉHO POLDRU
POZEMKY S PROVEDENÝM ODVODNĚNÍM

LIKVIDACE ODPADNÍCH VOD

JEDNOTNÁ KANALIZACE
DEŠŤOVÁ KANALIZACE
ZÁCHYTNY PŘÍKOP, LAPAČ SPLAVENIN

ENERGETIKA

NADZEMNÍ VEDENÍ VN 22KV
KABELOVÉ VEDENÍ VN 22KV
TRAFOSTANICE STOŽAROVÁ BETONOVÁ
OP NADZEMNÍHO VEDENÍ VN, TRAFOSTANICE
VYSOKOTLAKÝ PLYNOVOD
STŘEDOTLAKÝ PLYNOVOD
BEZPEČNOSTNÍ PÁSMO VTL PLYNOVODŮ

VEŘEJNÉ KOMUNIKAČNÍ SÍTĚ

STAV	NÁVRH
—	
—	

DÁLKOVÝ TELEKOM. KABEL OPTICKÝ/METALICKÝ
RADIOTELEOVÁ TRASA

KULTURNÍ HODNOTY

NEMOVITÉ KULTURNÍ PAMÁTKY
DOLŮŽENÉ ARCHEOLOGICKÉ NALEZIŠTĚ
OCHRANNÉ PÁSMO VEŘEJNÉHO POHŘEBIŠTĚ

OCHRANA PŘÍRODY A KRAJINY

NATURA 2000 - EVROPSKÝ VÝZNAMNÁ LOKALITA
PŘÍRODNÍ PARK PRAKŠICKÁ VRCHOVINA
PÁSMO 50 m OD OKRAJE LESA

RIZIKA PŘÍRODNÍHO PROSTŘEDÍ

SVAHOVÉ DEFORMACE
HRANICE ÚZEMÍ VYUŽ. PRO VÝKON SPRÁVY VOD, TOKU

ZÁZNAM O ÚČINNOSTI

Územní plán Pašovice

Správní orgán, který územní plán vydal	Zastupitelstvo obce Pašovice
Datum nabytí účinnosti:	
Podpisovatel:	Městský úřad Uherský Brod, odbor rozvoje města, oddělení ÚP
Jméno a příjmení:	Ing. arch. Jiří Kolouch
Funkce:	vedoucí oddělení
Podpis:	(otisk úředního razítka)

PROJEKTANT: URBANISTA Ing. arch. Luděk VYPRACOVAN: Ing. arch. Surinová, A. Chlupová	PROJEKTANT: SPECIALISTA Ing. heřm. Ing. Potočková, Ing. Gířek Ing. V. J. Ing. Ševců, Ing. Dr. J. J.	urbanistický atelier s.r.o. IČO 459 73 753 Datum: 21.10.2014 Formát: A4 Účel: ÚP Čís. zakázky: 02/14 Verze: 1.00
ÚZEMNÍ PLÁN PAŠOVICE II. Odůvodnění		
KOORDINAČNÍ VÝKRES		